



ENTE NAZIONALE PER L'AVIAZIONE CIVILE
AEROPORTO "P. La Torre" DI COMISO
(LICB)

MAPPE DI VINCOLO - FASE 2
LIMITAZIONI RELATIVE AGLI OSTACOLI ED AI
PERICOLI PER LA NAVIGAZIONE AEREA
(D.Lgs 151 del 15 marzo 2006 -
art.707 commi 1.2.3.4 del Codice della Navigazione)

codice tavola
PC01 A

TITOLO TAVOLA
Attività o costruzione da sottoporre a limitazione
Discariche e fonti attrattive di avifauna
Manufatti riflettenti - luci pericolose - cimitero - antenne irradianti
(PARTE SUD)

scala
1:25.000

PROGETTISTA:
TECNO ENGINEERING 20 S.r.l.
Società di Ingegneria - 11025
Via dei Pionieri, 137 - 01014 Roma
Tel. 064254618 Fax. 064254601
E-MAIL: info@teco.com

Elaborato: Ing. Dipl. Danilo Luciani
Verificato: Ing. Valeria Saraceni
Approvato: Ing. Carlo Crisculo

COMMITTENTE:
S.p.A. C.S. S.p.A.
SOCIETÀ DELL'AEROPORTO DI COMISO
P.I.A. S.p.A.
Via Generale Vincenzo Magliocco s.n.
97013 COMISO (RG) - ITALY

PH progettazione:
Ing. Giuseppe Linguiti
Resp. procedimento:
Ing. Giuseppe Linguiti

APPROVAZIONE ENAC
ENAC-PROT-11/10/2017-0102885-P

LEGENDA


- CONFINI PROVINCIALI
- CONFINI COMUNALI
- SUPERFICIE DI APPLICAZIONE DEL VINCOLO
- PUNTO DI RIFERIMENTO DI AERODROMO (A.R.P.)
- ZONA DI LIMITAZIONE PER LA PRESENZA DI DISCARICHE ED ALTRE FONTI ATTRATTIVE DI FAUNA SELVATICA QUALI:
 - Impianti di depurazione acque reflue, laghetti e bacini d'acqua artificiali, canali artificiali, produzioni di acquacoltura, aree naturali protette;
 - Piantagioni, colture agricole e vegetazione estesa;
 - Industrie manifatturiere;
 - Allevamenti di bestiame.
- ZONA DI LIMITAZIONE PER TIPOLOGIA DI ATTIVITÀ O COSTRUZIONI QUALI:
 - Manufatti con finiture esterne riflettenti e campi fotovoltaici;
 - Cimiteri con emissioni di fumi;
 - Antenne ed apparati radioelettrici irradianti (indipendentemente dalla loro altezza), che prevedendo l'emissione di onde elettromagnetiche possono creare interferenze con gli apparati di radionavigazione aerea.

AEROPORTO "P. La Torre" DI COMISO (LICB)
CODICE ICAO "4C" STRUMENTALE DI PRECISIONE
Punto di riferimento di Aerodromo (A.R.P.):
36° 59' 45" Nord, 14° 36' 32" Est (Greenwich)
Quota di aerodromo = m 230 m. s.l.m.
Quota soglia THR 05 = m 201,44 m. s.l.m.
Quota fine pista RWY 23 = m 230,55 m. s.l.m.
Quota fine pista RWY 05 = m 230,55 m. s.l.m.
Quota fine pista RWY 23 = m 199,94 m. s.l.m.

DISTANZE DICHIARATE					
PISTA	TORA	TODA	ASDA	LDA	CWY
RWY 05	2.538	2.538	2.538	2400	300
RWY 23	2.538	2.598	2.538	2.538	60

TIPOLOGIA DI OPERAZIONI
RWY 05 | AVVICINAMENTO STRUMENTALE DI PRECISIONE
RWY 23 | AVVICINAMENTO A VISTA

DATA ELABORAZIONE: APRILE 2017

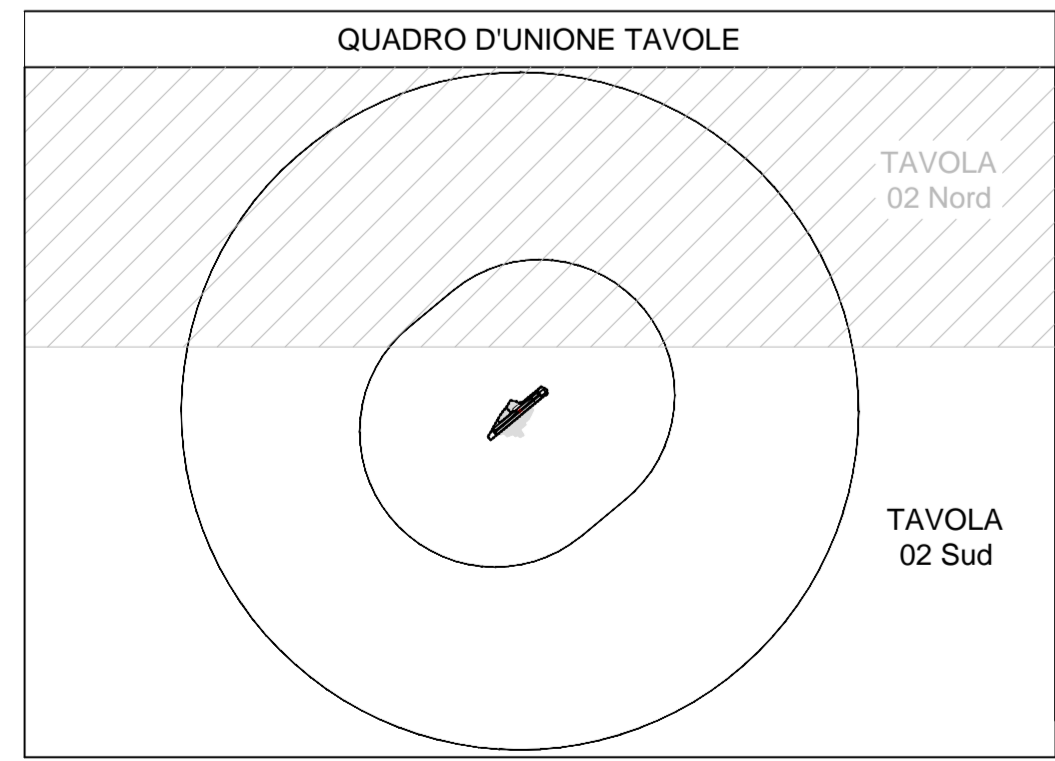

PLANIMETRIA SU BASE CATASTALE CON SUPERFICI DI APPLICAZIONE DEL VINCOLO
SCALA 1:25000

