



ENTE NAZIONALE PER L'AVIAZIONE CIVILE

AEROPORTO "P. La Torre" DI COMISO (LICB)

MAPPE DI VINCOLO - FASE 2
LIMITAZIONI RELATIVE AGLI OSTACOLI ED AI
PERICOLI PER LA NAVIGAZIONE AEREA
(D.Lgs 151 del 15 marzo 2006 -
art.707 commi 1.2.3.4 del Codice della Navigazione)

codice tavola PC01	TITOLO TAVOLA Planimetria Catastale con superficie di inviluppo (PARTE NORD)
scala 1:25.000	

PROGETTISTA:
TECNO ENGINEERING 2C s.r.l.
Società di Ingegneria - TEC

Elaborato:
Ing. Dipl. Danilo Luciani

Verificato:
Ing. Valeria Saraceni

Approvato:
Ing. Carlo Criticciolo

COMMITTENTE:
S.I.A.C.O. S.p.A.
SOCIETA' DELL'AEROPORTO DI COMISO "P. LA TORRE"

PH progettazione:
Ing. Giuseppe Linguanti

Resp. procedimento:
Ing. Giuseppe Linguanti

APPROVAZIONE ENAC
ENAC-PROT-11/10/2017-0102885-P

LEGENDA

- CONFINI PROVINCIALI
- CONFINI COMUNALI
- SUPERFICIE DI INVILUPPO
- CURVA DI LIVELLO 500 m
- PUNTO DI RIFERIMENTO DI AERODROMO (A.R.P.)
- AREA DI PENETRAZIONE SUPERFICIE DELIMITAZIONE OSTACOLI

AEROPORTO "P. La Torre" DI COMISO (LICB)

CODICE ICAO "C" STRUMENTALE DI PRECISIONE
Punto di riferimento di Aerodromo (A.R.P.):
36° 59' 45" Nord; 14° 36' 32" Est (Greenwich)

Quota di aerodromo = m 230 s.l.m.
Quota soglia THR 05 = m 201,44 m. s.l.m.
Quota soglia THR 23 = m 230,55 m. s.l.m.
Quota line pista RWY 05 = m 230,55 m. s.l.m.
Quota line pista RWY 23 = m 199,94 m. s.l.m.


DISTANZE DICHIARATE

PISTA	TORA	TODA	ASDA	LDA	SWY	CWY
RWY 05	2.538	2.838	2.538	2400	NIL	300
RWY 23	2.538	2.598	2.538	2.538	NIL	60

TIPOLOGIA DI OPERAZIONI

RWY 05	AVVICINAMENTO STRUMENTALE DI PRECISIONE
RWY 23	AVVICINAMENTO A VISTA

DATA ELABORAZIONE: APRILE 2017

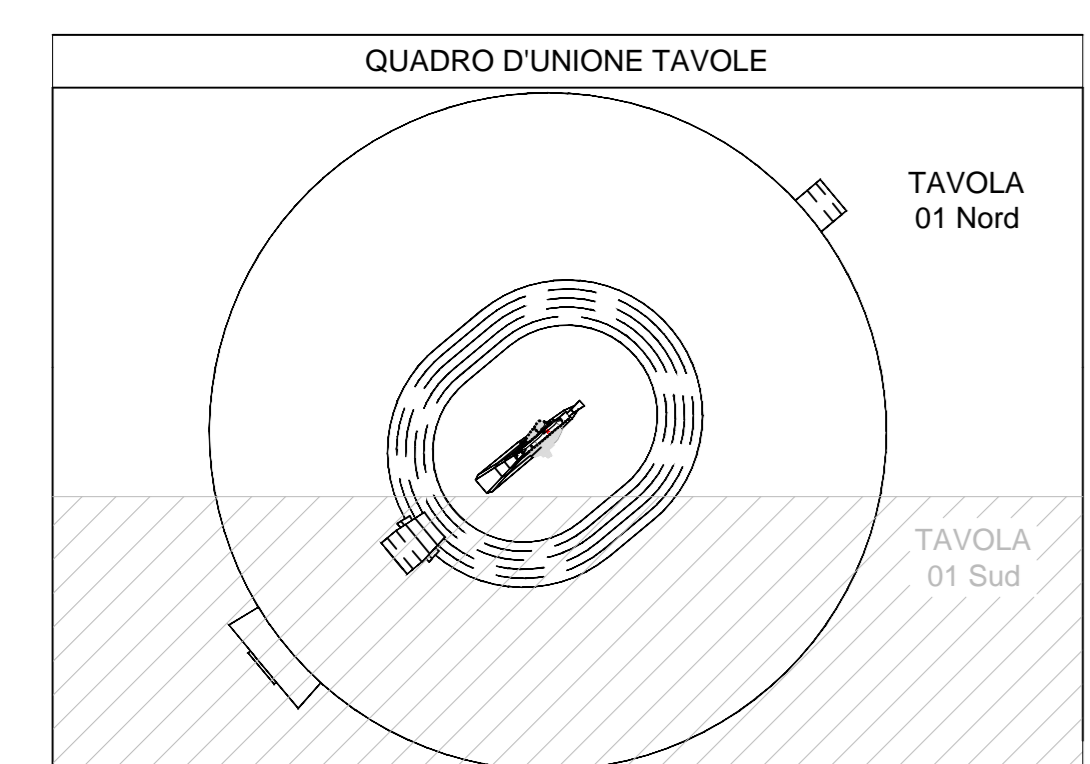

PLANIMETRIA GENERALE SU BASE CATASTALE CON PENETRAZIONE SUPERFICIE DI DELIMITAZIONE OSTACOLI
SCALA 1:25000

