



ENTE NAZIONALE PER L'AVIAZIONE CIVILE

AEROPORTO "P. La Torre" DI COMISO (LICB)

MAPPE DI VINCOLO - FASE 2  
LIMITAZIONI RELATIVE AGLI OSTACOLI ED AI  
PERICOLI PER LA NAVIGAZIONE AEREA  
(D.Lgs 151 del 15 marzo 2006 -  
art.707 commi 1.2.3.4 del Codice della Navigazione)


codice tavola  
PC01 A  
TITOLO TAVOLA  
Attività o costruzione da sottoporre a limitazione  
Disariche e fonti attrattive di aviazione  
Manufatti riflettenti - luci pericolose - ciminiere - antenne irradianti  
(PARTE NORD)  
scala  
1:25.000

PROGETTISTA:  
TECNO ENGINEERING 2C s.r.l.  
Società di Ingegneria - TECO  
Via del Pignone, 131 - 00161 Roma  
Tel. 064254816 Fax. 064254801  
e-mail: info@tecno.com www.tecno.com  
Elaborato:  
Ing. Dario Danilo Luciani  
Verificato:  
Ing. Valeria Saraceni  
Approvato:  
Ing. Carlo Criscuolo

COMMITTENTE:  
S.O.A.CO. S.p.A.  
SOCIETA' DELL'AEROPORTO DI COMISO  
"P. LA TORRE"  
Via Generale Vincenzo Magliocco s.n.  
c/o Aeroporto di Comiso "P. La Torre"  
93013 Comiso (RG) ITALY  
PH progettazione:  
Ing. Giuseppe Linguanti  
Resp. procedimento:  
Ing. Giuseppe Linguanti

APPROVAZIONE ENAC  
ENAC-PROT-11/10/2017-0102885-P

PLANIMETRIA SU BASE CATASTALE CON SUPERFICI DI APPLICAZIONE DEL VINCOLO  
SCALA 1:25000

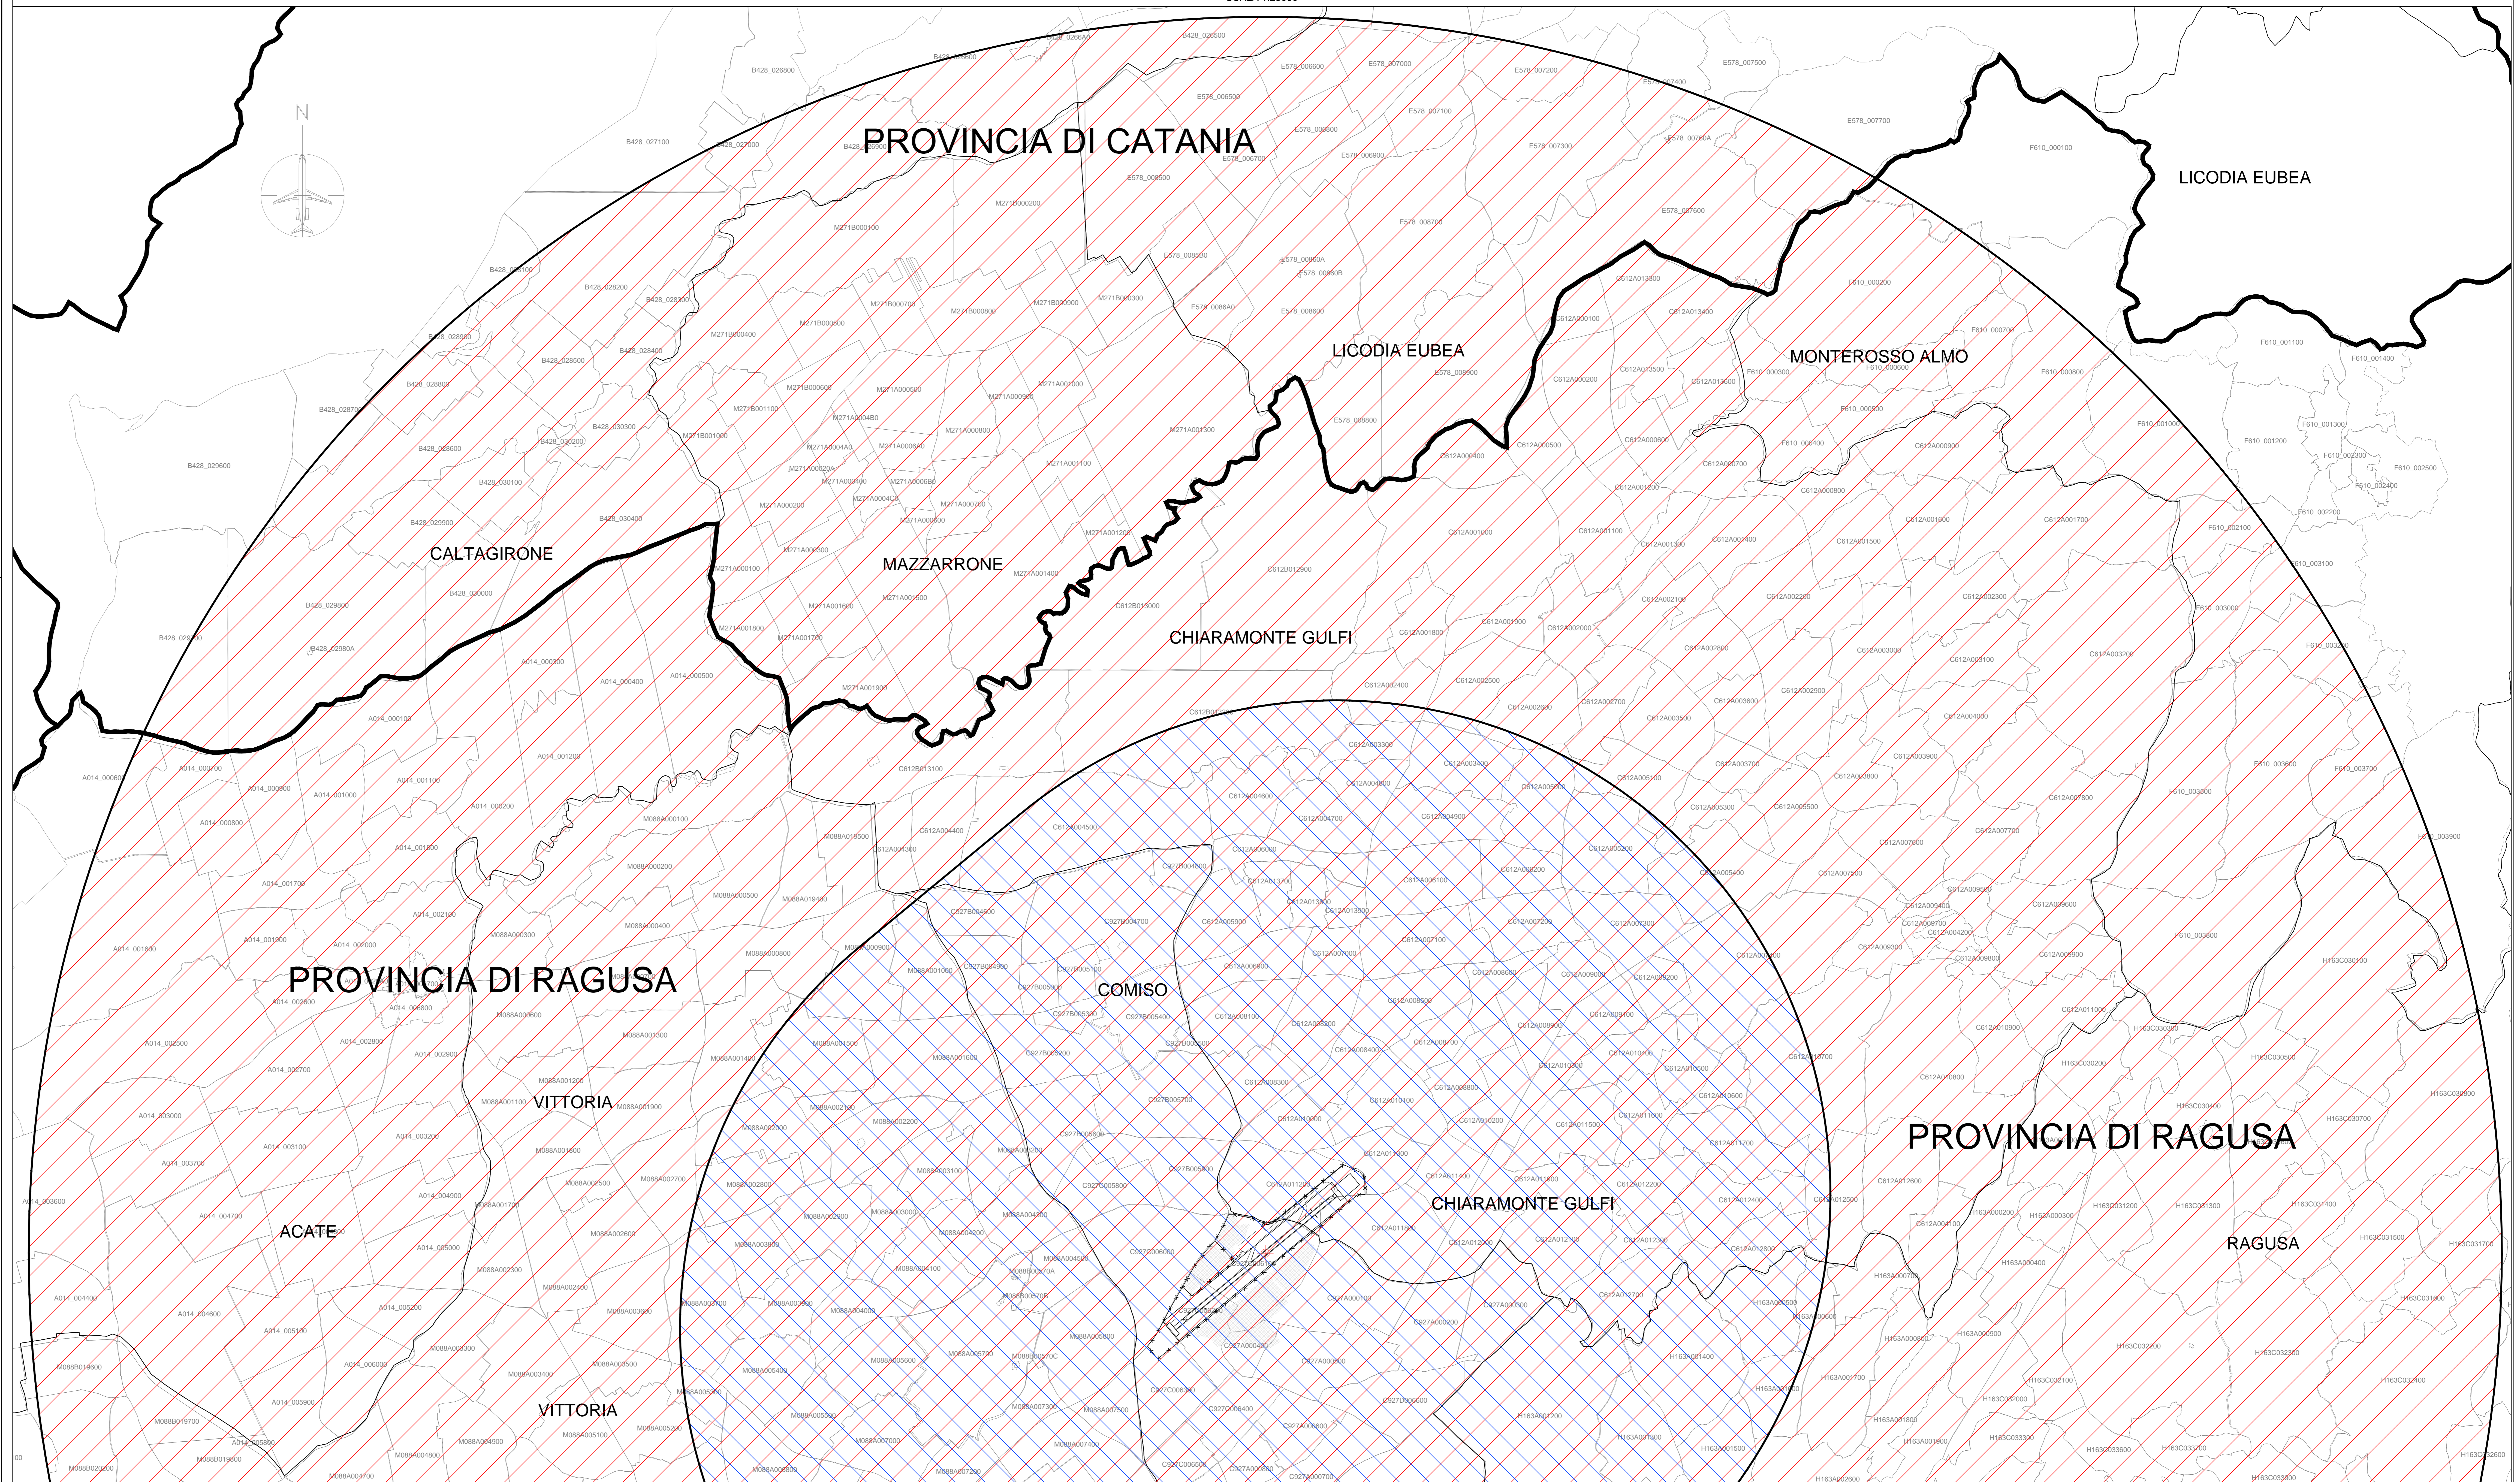

**LEGENDA**

- CONFINI PROVINCIALI
- CONFINI COMUNALI
- SUPERFICIE DI APPLICAZIONE DEL VINCOLO
- PUNTO DI RIFERIMENTO DI AERODROMO (A.R.P.)
- ZONA DI LIMITAZIONE PER LA PRESENZA DI DISARICHE ED ALTRE FONTI ATTRATTIVE DI FAUNA SELVATICA QUALI:
  - Impianti di depurazione acque reflue, laghetti e bacini d'acqua artificiali, canali artificiali, produzioni di acquacoltura, aree naturali protette;
  - Piantagioni, coltivazioni agricole e vegetazione estesa;
  - Industria manifatturiera;
  - Aloccamenti di bestiame.
- ZONA DI LIMITAZIONE PER TIPOLOGIA DI ATTIVITA O COSTRUZIONI QUALI:
  - Manufatti con finiture esterne riflettenti e campi fotovoltaici;
  - Ciminiere con emissioni di fumi;
  - Antenne ed apparati radioelettrici irradianti (indipendentemente dalla loro altezza), che prevedendo l'emissione di onde elettromagnetiche possono creare interferenze con gli apparati di radionavigazione aerea.

**AEROPORTO "P. La Torre" DI COMISO (LICB)**  
CODICE ICAO "4C" STRUMENTALE DI PRECISIONE

Punto di riferimento di Aerodromo (A.R.P.):  
36° 39' 45" Nord; 14° 36' 32" Est (Greenwich)

Quota di aerodromo = m. 230 s.l.m.  
Quota soglia THR 05 = m. 201,44 m. s.l.m.  
Quota soglia THR 23 = m. 230,55 m. s.l.m.  
Quota fine pista RWY 05 = m. 230,55 m. s.l.m.  
Quota fine pista RWY 23 = m. 199,94 m. s.l.m.

DISTANZE DICHIARATE						
PISTA	TORA	TODA	ASDA	LDA	SWY	CWY
RWY 05	2.538	2.538	2.538	2400	NIL	300
RWY 23	2.538	2.598	2.538	2.538	NIL	60

TIPOLOGIA DI OPERAZIONI  
RWY 05 AVVICINAMENTO STRUMENTALE DI PRECISIONE  
RWY 23 AVVICINAMENTO A VISTA

DATA ELABORAZIONE: APRILE 2017

